



ΕΦΗΜΕΡΙΣ ΤΗΣ ΚΥΒΕΡΝΗΣΕΩΣ

ΤΗΣ ΕΛΛΗΝΙΚΗΣ ΔΗΜΟΚΡΑΤΙΑΣ

ΤΕΥΧΟΣ ΤΕΤΑΡΤΟ **Αρ. Φύλλου 1016**

4 Δεκεμβρίου 2001

ΑΠΟΦΑΣΕΙΣ

Αριθ. 1069310/7397/Β0010

Καθορισμός ορίων αιγιαλού-παραλίας και παλαιού αιγιαλού στη θέση «Τσαρδάκια - Νέα Χρυσή Ακτή», Νήσου Πάρου, Ν.Κυκλάδων.

Ο ΥΠΟΥΡΓΟΣ ΟΙΚΟΝΟΜΙΚΩΝ

'Εχοντας υπόψη:

1. Τις διατάξεις των άρθρων 1 μέχρι και 7 του Α.Ν. 2344/1940 «περί αιγιαλού και παραλίας» όπως τροποποιήθηκε και συμπληρώθηκε με τις διατάξεις του άρθρου 13 του Ν. 1078/1980 και του άρθρου 23 του Ν. 1337/1983.

2. Τις διατάξεις του Ν. 3200/55 περί διοικητικής αποκέντρωσης όπως αυτές τροποποιήθηκαν και ισχύουν σήμερα με τα Ν.Δ. 532/70, Β.Δ. 704/70, Β.Δ. 705/70, Β.Δ. 192/72, Π.Δ. 71/84, Π.Δ. 347/86, Ν. 2026/92 και Π.Δ. 97/93.

3. Τις διατάξεις του Ν.Δ. 439/70 «περί συμπληρώσεως των διατάξεων περί αιγιαλού».

4. Τις διατάξεις του άρθρου 20 Ν. 719/77 «περί του τρόπου σύνταξης τοπογραφικών και υψομετρικών διαγραμμάτων από ιδιώτες μηχανικούς κλπ.».

5. Τις διατάξεις του άρθρου 100 του Π.Δ. 284/88 «περί συγκροτήσεως μεταξύ άλλων και της επιτροπής καθορισμού ορίων αιγιαλού και θέσεων αμμοληψίας».

6. Την υπ' αριθμ. 1078204/927/0006Α'/6.8.92 κοινή Υπουργική Απόφαση των Υπουργών Προεδρίας και Οικονομικών, με την οποία διατηρείται σε ισχύ η Επιτροπή καθορισμού ορίων αιγιαλού και θέσεων αμμοληψίας.

7. Τις διατάξεις του άρθρου 19 παρ. 5 Ν. 2344/95, του άρθρου 52 παρ. 6 Ν. 2218/94, του άρθρου 4 παρ. 7 του Ν. 2240/94, δυνάμει των οποίων αρμοδιότητες του Υπουργείου Οικονομικών που είχαν μεταβιβασθεί στους Νομάρχες, ανήκουν στον Περ/κό Δ/ντή, σε συνδυασμό με αυτές του άρθρου 14 παρ. 2 του Ν. 2399/96 με τις οποίες προβλέπεται η κατάργηση των θέσεων των Περ/κών Δ/ντών, οι αρμοδιότητες πλέον του οποίου περιήλθαν στο Γενικό Γραμματέα της Περιφέρειας και ασκούνται από τον Αναπληρωτή Περ/κό Δ/ντή.

8. Την υπ' αριθ. 1039386/441/Α0006/21.4.2000 (ΦΕΚ 571/τ.Β'/21.4.2000) κοινή απόφαση του Πρωθυπουργού και Υπουργού Οικονομικών «περί ανάθεσης αρμοδιοτήτων του Υπουργού Οικονομικών στους Υφυπουργούς.

9. Τις διατάξεις του τέταρτου εδαφίου της παρ. 2 του άρθρου 1 και της παρ. 6 του ίδιου άρθρου του Ν. 2503/97 «Διοίκηση, οργάνωση, στελέχωση της Περιφέρειας, ρύθμιση θεμάτων για την τοπική αυτοδιοίκηση και άλλες διατάξεις (ΦΕΚ 107/Α), σύμφωνα με τις οποίες οι Περιφερειακές Υπηρεσίες του Υπουργείου Οικονομικών, που συγκροτούσαν την Περιφερειακή Διοίκηση του Νομού ή Νομαρχίας, δεν υπήχθησαν στην ενιαία οργανική μονάδα της Περιφέρειας, ούτε καταργήθηκαν, αλλά αποτελούν από 1.9.97, Υπηρεσίες του Υπουργείου Οικονομικών.

10. Την υπ' αριθ. 1043053/483/Α0006/9.5.2000 (ΦΕΚ 622/τ.Β'/10.5.2000) απόφαση του Υπουργού Οικονομικών «περί μεταβίβασης αρμοδιοτήτων του Υπουργού Οικονομικών στο Γενικό Γραμματέα, Γενικούς Διευθυντές κλπ. του Υπουργείου Οικονομικών».

11. Την από 21.11.2000 έκθεση της κατά το άρθρο 100 Π.Δ. 284/88 αρμόδιας Επιτροπής καθορισμού ορίων αιγιαλού, παραλίας και παλαιού αιγιαλού για τον επανακαθορισμό ορίων αιγιαλού-παραλίας και παλαιού αιγιαλού στη θέση «Τσαρδάκια-Νέα Χρυσή Ακτή», νήσου Πάρου.

12. Το από Μάρτιο 1994 τοπογραφικό και υψομετρικό διάγραμμα, κλίμακας 1:500 σε μία πινακίδα, το οποίο συντάχθηκε από τον Παναγιώτη Β. Μαλαματένιο, Τοπογράφο Μηχ/κό, ελέγχθηκε για την ακρίβεια της αποτύπωσης την 21.11.2000 από τον Γεώργιο Αβραάμ, Τοπογράφο Μηχ/κό της Κτηματικής Υπηρεσίας Κυκλάδων και θεωρήθηκε την ίδια ημερομηνία από τον ίδιο.

13. Τις υπ' αριθμ. 544.5/256/01/29.3.2001 σύμφωνη γνώμη του ΓΕΝ για τα όρια του αιγιαλού, αποφασίζουμε:

1. Ακυρώνουμε εν μέρει την υπ' αριθμ. 3891/11.7.1983 Απόφαση Νομάρχη Κυκλάδων (ΦΕΚ 530/τ.Δ'/20.10.1983), η οποία επικύρωνε την από 10.2.1983 'Εκθεση της Επιτροπής Καθορισμού ορίων αιγιαλού και παραλίας ως προς:

α) Τις κορυφές του αιγιαλού 8,9,10,11,12,13,14,15,16, και 17

β) Τις κορυφές της παραλίας 8', 9', 10' και 11'.

2. Επικυρώνουμε την από 21.11.2000 έκθεση της κατά το άρθρο 100 Π.Δ. 284/88 αρμόδιας Επιτροπής επανακαθορισμού των ορίων αιγιαλού - παραλίας και παλαιού αιγιαλού στη θέση «Τσαρδάκια - Νέα Χρυσή Ακτή», νήσου Πάρου, καθώς και το από Μάρτιος 1994 τοπογραφικό και υψομετρικό διάγραμμα που την συνοδεύει, το οποίο ενημερώθηκε τον Σεπτέμβριο 2000.

α) Τις κορυφές του αιγιαλού 8, α, β, γ, δ, και 17
β) Τις κορυφές της παραλίας 8', α', β', γ', δ', ε' και 11'.
γ) Τις κορυφές του παλαιού αιγιαλού α, β΄΄, γ.
Καθορίζουμε ζώνη παραλίας πλάτους 10 μ. διότι δεν εξυπηρετούνται οι σκοποί του άρθρου 7, παρ. 1 του ΑΝ 2344/1940.
Η παρούσα απόφαση με την έκθεση της επιτροπής και το τοπογραφικό διάγραμμα να δημοσιευθούν στην Εφημερίδα της Κυβερνήσεως.

Αθήνα, 10 Οκτωβρίου 2001

Με εντολή Υπουργού
Ο Γενικός Διευθυντής
ΔΠ & ΕΘΝ.ΚΛΗΡ/ΤΩΝ
ΣΠ. ΣΤΑΘΗΣ

ΕΚΘΕΣΗ ΕΠΙΤΡΟΠΗΣ ΚΑΘΟΡΙΣΜΟΥ ΤΩΝ ΟΡΙΩΝ ΤΟΥ ΑΙΓΙΑΛΟΥ
(ΑΡΘΡΟ 100 Π.Δ. 284/88)

Για τον επανακαθορισμό των ορίων του αιγιαλού στη θέση «Τσαρδάκια - Νέα Χρυσή Ακτή» πρώην κοιν. Μάρπησσας ν. Πάρου.
Στην Πάρο, σήμερα 21.11.2000, οι υπογεγραμμένοι:
1. ΣΤΕΛΙΟΣ ΣΕΖΕΝΙΑΣ, Προϊστάμενος της Κτηματικής Υπηρεσίας του Νομού Κυκλάδων, ως πρόεδρος.
2. ΓΕΩΡΓΙΟΣ ΑΒΡΑΑΜ, Τοπ. Μηχανικός ΠΕ/Δ, υπάλληλος Κτηματικής Υπηρεσίας Ν. Κυκλάδων ως μέλος.
3. ΛΕΩΝΙΔΑΣ ΜΑΝΩΛΑΚΟΣ, Λιμενάρχης Πάρου, ως μέλος αποτελούντες την επιτροπή καθορισμού των ορίων του αιγιαλού δυνάμει του άρθρου 100 ΠΔ 284/88 αυτής και κατόπιν τηλεφωνικής πρόσκλησης του προέδρου αυτής μεταβήκαμε επί τόπου στην προαναφερθείσα περιοχή και
Λαβόντες υπ' όψη
1. Την από 27.3.94 αίτηση του Βαπτιστή Χερουβείμ με την οποία ζητείται ο επανακαθορισμός των ορίων του εν λόγω αιγιαλού μεταξύ των κορυφών 8 και 17 όπως αυτά είχαν καθορισθεί με την υπ' αριθ. 3891/11.7.83 (ΦΕΚ 530/Δ783) απόφαση Νομάρχη Κυκλάδων, λόγω εμφιλοχωρήσεως σφάλματος κατά τη διαδικασία του καθορισμού που προαναφέρεται.
2. Το τοπογραφικό και υψομετρικό διάγραμμα το οποίο συντάχθηκε τον Μάρτιο 1994 και ενημερώθηκε τον Σεπτέμβριο 2000 από τον Παν. Μαλαματένιο, Τοπ. Μηχ/κό σε μία πινακίδα σε κλίμακα 1:500, ελέγχθηκε επιτόπου για την ακρίβεια της αποτύπωσης την 21.11.2000 από τον Γεώργιο Αβραάμ, και θεωρήθηκε την ίδια ημερομηνία από τον ίδιο όπως το άρθρο 20 του Ν.719/77 ορίζει.
3. Τις διατάξεις του Ν 1337/83 και του ΑΝ 2344/40 όπως αυτός τροποποιήθηκε ως και την προς αυτόν Δικαστηριακή και Διοικητική Νομολογία.
4. Την από την επιτόπια μετάβαση σχηματισθείσα αντίληψη περί του πλάτους της βρεχόμενης ζώνης της ξηράς και λοιπών συναφών στοιχείων, δηλαδή:
α) ότι το τμήμα του αιγιαλού μεταξύ των κορυφών 8 και 17 είναι αμμιγώς αμμώδες και η γραμμή αυτού έχει καθορισθεί σε βάθος που κυμαίνεται από 35 έως 120 μέτρα περίπου
β) τα υψόμετρα σε σχέση με την επιφάνεια της θάλασσας είναι πολύ χαμηλά και η υψομετρική των 2 μέτρων κυμαίνεται από 30 έως και 70 μέτρα (κλίση του εδάφους 3-7%).
γ) ότι η βλάστηση στην εν λόγω περιοχή αποτελείται από βούρλα και αμμοθίνες.
δ) ότι η περιοχή είναι εκτεθειμένη σε ανέμους ανατολικών - νοτιοανατολικών διευθύνσεων κυρίως, με ανάπτυγμα πελάγους 1 χλμ. από την ακτογραμμή (βυθομετρική 20 μέτρων). Σε απόσταση ενός χλμ. από την ακτογραμμή, τα βυθόμετρα κυμαίνονται από 6 έως 20 μέτρα.
5. Την υπ' αριθ. 187.2/163/83/28.4.83 γνωμοδότηση του ΓΕΝ/Α2-Ιε.
6. Την υπ' αριθ. 3891/11.7.83 Απόφαση Νομάρχη Κυκλάδων που δημοσιεύθηκε στο ΦΕΚ 530 Δ/20.10.83.
7. Το υπ' αριθ. 544.5/210/93/426/29.3.1993 έγγραφο ΓΕΝ.
8. Το υπ' αριθ. 544.5/187/28.3.96 έγγραφο ΓΕΝ, αποφασίζουμε:
1. Επανακαθορίζουμε επί του ανωτέρω τοπογραφικού διαγράμματος:
α) Την οριογραμμή του αιγιαλού με κόκκινη συνεχή πολυγωνική γραμμή και στοιχεία 8, α, β, γ, δ, 17
β) Την οριογραμμή της παραλίας με κίτρινη συνεχή πολυγωνική γραμμή και στοιχεία 8', α΄, β', γ', δ', ε', 11΄
γ) Την οριογραμμή του παλαιού αιγιαλού με μπλε συνεχή πολυγωνική γραμμή α, β΄΄ γ.
2. Καθορίζουμε ζώνη παραλίας πλάτους 10 μ. διότι δεν εξυπηρετούνται οι σκοποί του άρθρου 7 παρ. 1 του ΑΝ 2344/40.

Η Επιτροπή

Ο Πρόεδρος	Τα Μέλη
ΣΤΕΛΙΟΣ ΣΕΖΕΝΙΑΣ	ΓΕΩΡΓΙΟΣ ΑΒΡΑΑΜ
	ΛΕΩΝΙΔΑΣ ΜΑΝΩΛΑΚΟΣ

ΣΥΝΤΕΤΑΓΜΕΝΕΣ ΚΟΡΥΦΩΝ

ΑΙΓΙΑΛΟΣ

α/α	Χ	Ψ
α	-19279.55	-26035.00
β	-19292.20	-26107.40
γ	-19437.00	-26125.05
δ	-19469.50	-26156.25


β) ΠΑΡΑΛΙΑ

α/α	Χ	Ψ
α'	-19265,90	-26017,50
β'	-19288.50	-26028,20
γ'	-19300,80	-26098.35
δ'	-19441.85	-26115.55
ε'	-19477.70	-26149.95

γ) ΠΑΛΑΙΟΣ ΑΙΓΙΑΛΟΣ


α/α	Χ	Ψ
β''	-19392.30	-26077.70


ΕΞΑΣΦΑΛΙΣΕΙΣ ΚΟΡΥΦΩΝ (ΠΟΛΙΚΕΣ ΣΥΝΤ/ΝΕΣ)

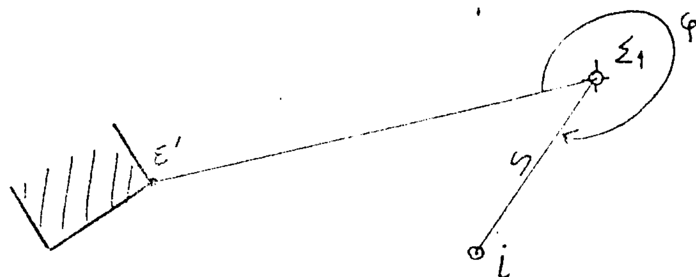

ε' = Γωνία κτιρίου ≡ κορυφή παραλίας
Σ1 = Καμπαναριό (Βάθρο από σημείον)
i = Κορυφή αιγιαλού, παραλίας ή παλαιού αιγιαλού

Στάση Σ1	Σταθερό ε'	Κορυφή i	Απόσταση S	Γωνία φ
Σ1	ε'	α	49.12	206,12
Σ1	ε'	β	60,00	299,52
Σ1	ε'	γ	132.44	0,07
Σ1	ε'	δ	176,67	396.53
Σ1	ε'	α'	69.72	197,12
Σ1	ε'	β'	45,15	191,84
Σ1	ε'	γ'	47,88	302,90
Σ1	ε'	δ'	132,10	5,20
Σ1	ε' ≡	ε'	—	—
Σ1	ε'	β''	71,76	15.56

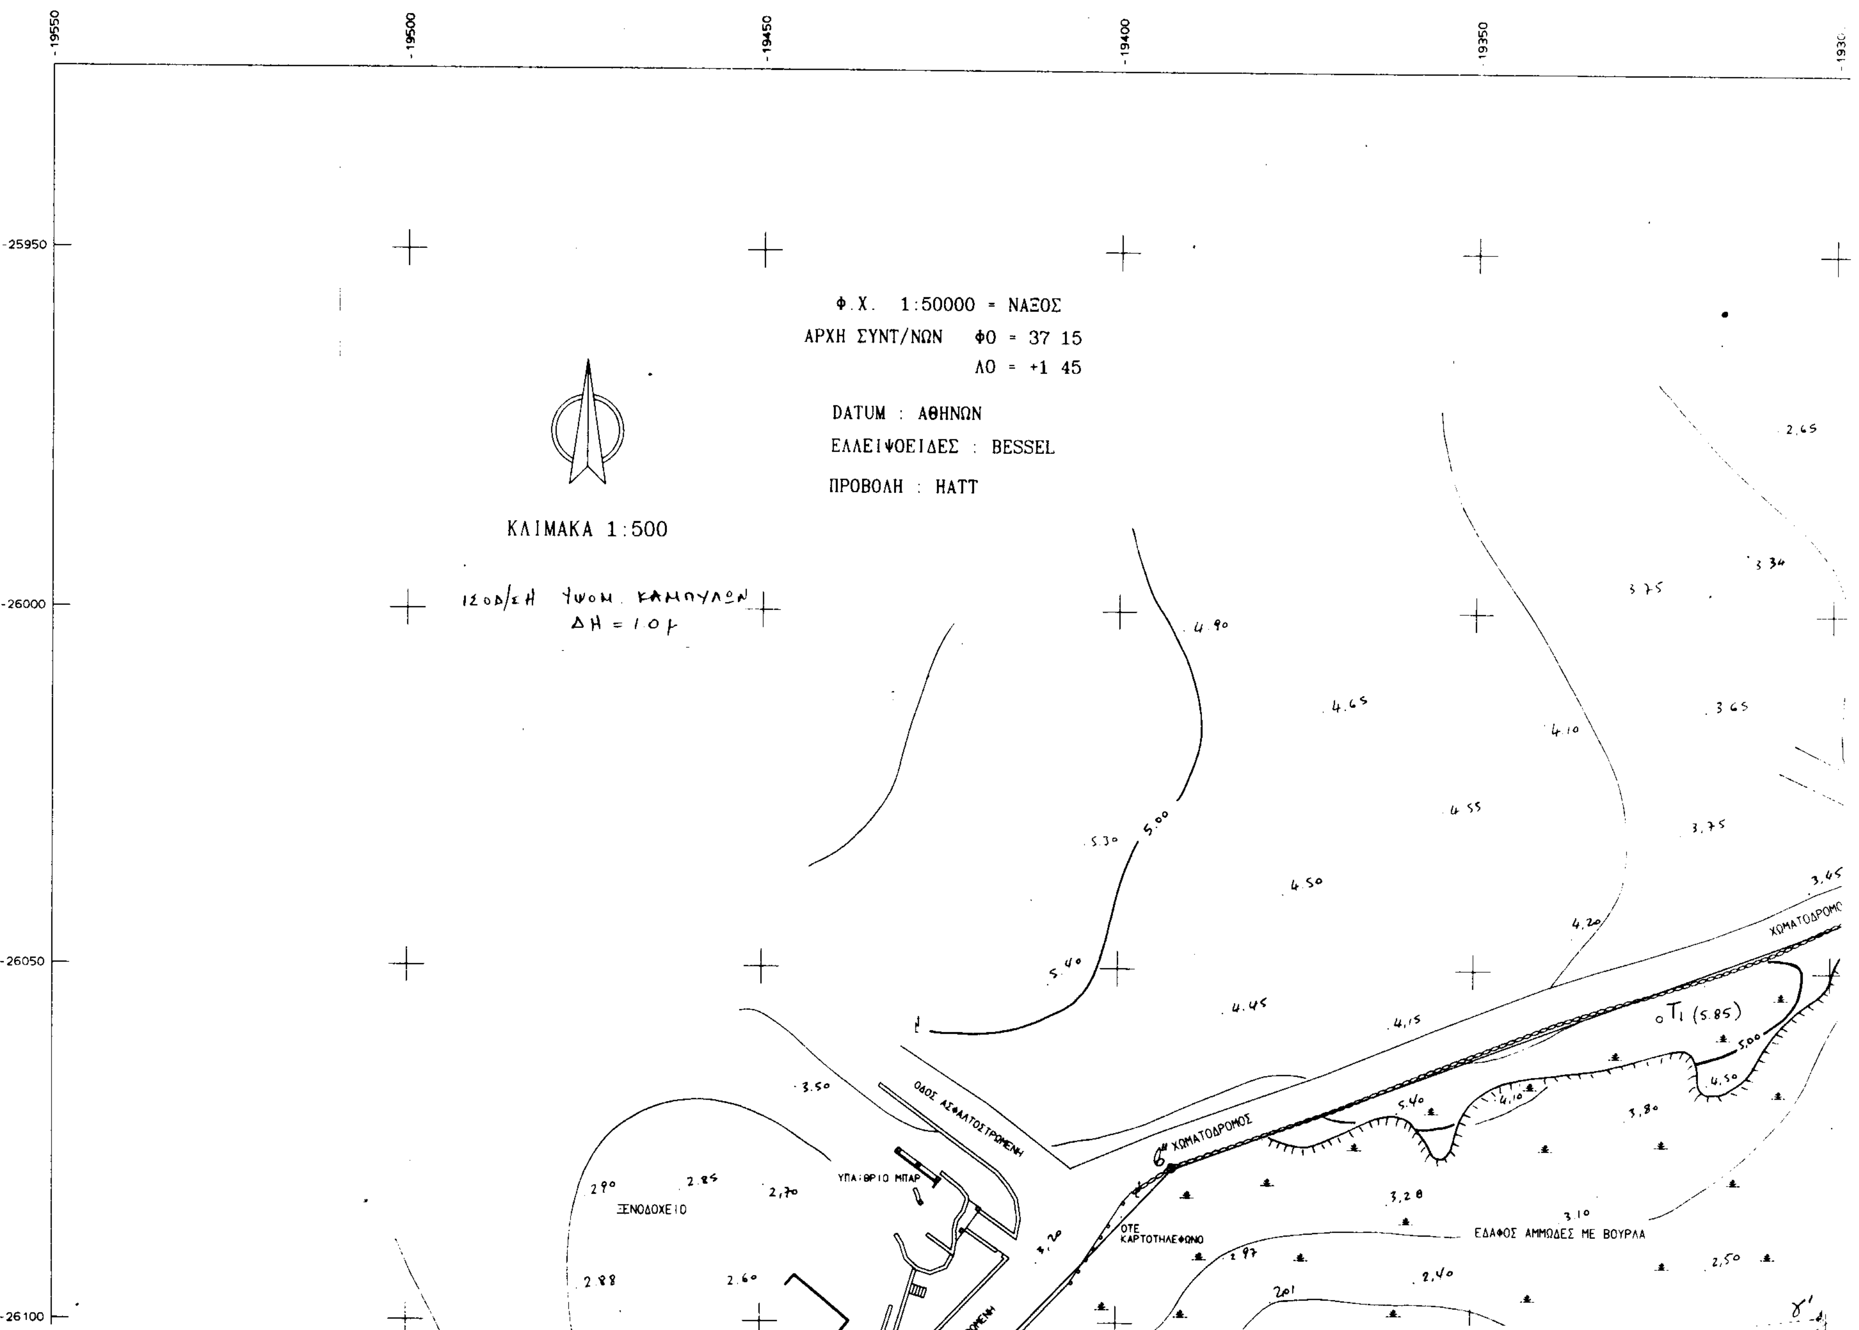
Φ.Χ. 1:50000 = ΝΑΞΟΣ
ΑΡΧΗ ΣΥΝΤ/ΝΩΝ Φ0 = 37 15
Λ0 = +1 45
DATUM : ΑΘΗΝΩΝ
ΕΛΛΕΙΨΟΕΙΔΕΣ : BESSEL
ΠΡΟΒΟΛΗ : HATT
ΚΛΙΜΑΚΑ 1:500
ΙΣΟΔ/ΣΗ ΥΨΟΜ. ΚΑΜΠΥΛΩΝ
ΔΗ = 1.0 μ
ΧΩΜΑΤΟΔΡΟΜΟΣ
ΧΩΜΑΤΟΔΡΟΜΟΣ
T1 (5.85)
ΕΔΑΦΟΣ ΑΜΜΩΔΕΣ ΜΕ ΒΟΥΡΛΑ
ΟΤΕ
ΚΑΡΤΟΤΗΛΕΦΩΝΟ
ΟΔΟΣ ΑΣΦΑΛΤΟΣΤΡΩΜΕΝΗ
ΥΠΑΙΘΡΙΟ ΜΠΑΡ
ΞΕΝΟΔΟΧΕΙΟ
-19550
-19500
-19450
-19400
-19350
-19300
-25950
-26000
-26050
-26100

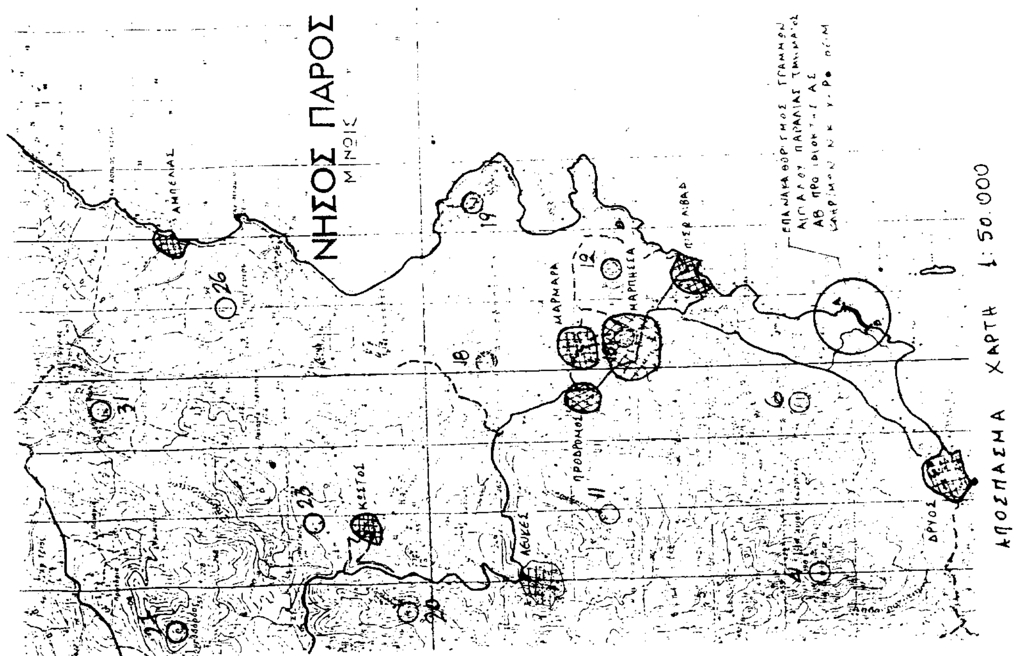

-25950
-26000
-26050
-19200
-19250
-19300
ΘΑΛΑΣΣΑ
ΑΚΤΗ ΒΡΑΧΩΔΗΣ
ΑΚΤΟΓΡΑΜΜΗ
ΧΩΜΑΤΟΔΡΟΜΟΣ

ΕΔΑΦΟΣ ΑΜΜΩΔΕΣ ΜΕ ΒΟΥΡΛΑ

ΟΤΕ ΚΑΡΤΟΤΗΛΕΦΩΝΟ

ΠΙΣΙΝΑ

ΟΔΟΣ ΑΣΦΑΛΤΟΣΤΡΩΜΕΝΗ

ΤΣΙΜΕΝΤΟΛΙΘΟΙ

ΞΥΛΙΝΟ ΥΠΟΣΤΕΓΟ

ΑΠΟΘΗΚΗ

ΞΕΝΟΔΟΧΕΙΟ

ΑΚΤΗ ΑΜΜΩΔΗΣ

ΑΚΤΟΓΡΑΜΜΗ

ΘΑΛΑΣΣΑ

ΥΠΟ ΚΑΤΑΣΚΕΥΗ

Το παρών τοπογραφικό από 21.11.2000 Εκθεση (ΑΡΘΡΟ 100 Π.Δ. 284/88

Ελέγθηκε για την ακρίβεια της τμήμα επανοκαθορισμού.
Πάρος 21.11.2000

Τ.Υ.

ΓΕΩΡΓΙΟΣ ΑΒΡΑΑΜ
Τοπ. Μηχ/κός ΠΕ/Δ'

Η ΕΠΙΤΡΟΠΗ

Ο ΠΡΟΕΔΡΟΣ

Τ.Υ.

ΣΤΕΛΙΟΣ ΣΕΖΕΝΙΑΣ

ΑΚΡΙΒΕΣ ΑΝΤΙΓΡΑΦΟ
Σύρος 9-7-2001

ΕΘΝΙΚΟ ΤΥΠΟΓΡΑΦΕΙΟ
Για τεχνικούς λόγους στο σχεδιάγραμμα έγινε σμίκρυνση κατά ποσοστό 48 %

-19550 -19500 -19450 -19400 -19350

-26150 -26200 -26250

ΑΚΤΗ ΒΡΑΧΩΔΗΣ

ΑΚΤΗ ΑΜΜΩΔΗΣ

ΘΑΛΑΣΣΑ

-26100 -26150 -26200 -26250

-19300 -19250 -19200

...ό διάγραμμα συνοδεύει την
...θέση Επιτροπής Καθορισμού
34/83).

...της απόφασης Επιτροπής για το

Θεωρήθηκε την 21.11.2000

Τ.Υ.Σ.

Γεώργιος Αβραάμ
Τοπ. Μηχ/κος ΠΕ/Δ'

ΤΑ ΜΕΛΗ

Τ.Υ.

1. Γεώργιος Αβραάμ
Τοπ. Μηχ/κος ΠΕ/Δ'

Τ.Υ.

2. Λεωνίδας Μανωλάκος
Αρχ... Πάρου

ΥΠΟΜΝΗΜΑ

ΑΚΤΗ ΑΜΜΩΔΗΣ

ΑΚΤΗ ΒΡΑΧΩΔΗΣ

ΞΗΡΟΛΙΘΙΑ

ΛΙΘΟΔΟΜΗ

ΤΣΙΜΕΝΤΟΛΙΘΟΔΟΜΗ

ΑΛΜΥΡΙΚΙΑ

ΓΡΑΜΜΗ ΑΙΓΙΑΛΟΥ

ΓΡΑΜΜΗ ΠΑΡΑΛΙΑΣ

ΓΡΑΜΜΗ ΠΑΛΑΙΟΥ ΑΙΓΙΑΛΟΥ

ΑΡΧΕΙΟ: TSARDAK.FPL ΚΛΙΜΑΚΑ 1:500

ΤΕΧΝΙΚΟ ΓΡΑΦΕΙΟ
Π.Β. ΜΑΛΑΜΑΤΕΝΙΟΣ - Μ.Ι. ΦΟΙΦΑΣ
ΣΥΝΕΡΓΑΤΗΣ : ΑΝΤΩΝΗΣ ΚΟΥΒΑΣ
Νάουσα Πάρου, 84401 Πάρος τηλ. (0284) - 51504 / 51765
Κ. Δεληγιάννη 22, Μουσείο 10682 Αθήνα τηλ. (01)-8830508

ΕΡΓΟΔΟΤΗΣ
ΚΛΗΡΟΝΟΜΟΙ ΝΙΚΟΛΑΟΥ ΧΕΡΟΥΒΕΙΜ

ΕΡΓΟ
ΕΠΑΝΑΚΑΘΟΡΙΣΜΟΣ ΓΡΑΜΜΩΝ ΑΙΓΙΑΛΟΥ ΚΑΙ ΠΑΡΑΛΙΑΣ ΠΡΟ ΙΔΙΟΚΤΗΣΙΑΣ ΚΛΗΡ/ΜΩΝ ΝΙΚ. ΧΕΡΟΥΒΕΙΜ

ΘΕΣΗ
"ΤΣΑΡΔΑΚΙΑ" - ΝΕΑ ΧΡΥΣΗ ΑΚΤΗ ΚΟΙΝΟΤΗΤΑΣ ΜΑΡΠΗΣΣΑΣ ΠΑΡΟΥ

ΘΕΜΑ ΣΧΕΔΙΟΥ
ΤΟΠΟΓΡΑΦΙΚΟ ΔΙΑΓΡΑΜΜΑ

ΑΡΙΘΜΟΣ ΣΧΕΔΙΟΥ: Δ/121(203)

ΚΛΙΜΑΚΑ 1:500

ΧΡΟΝΟΣ ΜΕΛΕΤΗΣ: 5/3/1994 ΕΝΗΜΕΡΩΣΗ ΣΧΕΔΙΟΥ: 30/9/2000

ΥΠΟΓΡΑΦΗ ΣΦΡΑΓΙΔΑ

ΠΑΝΑΓΙΩΤΗΣ ΒΑΣ. ΜΑΛΑΜΑΤΕΝΙΟΣ
ΔΙΠΛΩΜΑΤΟΥΧΟΣ ΤΟΠΟΓΡΑΦΟΣ ΜΗΧΑΝΙΚΟΣ
ΕΘΝΙΚΟΥ ΜΕΤΣΟΒΙΟΥ ΠΟΛΥΤΕΧΝΕΙΟΥ
ΜΕΛΕΤΗΤΗΣ ΔΗΜΟΣΙΩΝ ΕΡΓΩΝ Α.Μ. 7094
ΚΑΤΗΓΟΡΙΑ ΜΕΛΕΤΩΝ 10, 16 / ΜΕΛΟΣ ΤΕΕ Α.Μ. 35919
ΝΑΟΥΣΑ ΠΑΡΟΥ Τ.Κ. 844 01 ΤΗΛ: 0284-51504 / 52558